


SEGNALE EVACUAZIONE: SUONI INTERMITTENTI (4 secondi di suono e 4 secondi di pausa x 4 volte)

SEGNALE DI RESTARE/RIENTRARE NELL'EDIFICIO: SUONI LUNGHI (8 secondi di suono e 3 secondi di pausa x 3 volte)

Dirigente Scolastico: Prof. Lucio Mariani
Redatto dal RSPP: dr. Antonello De Blasi

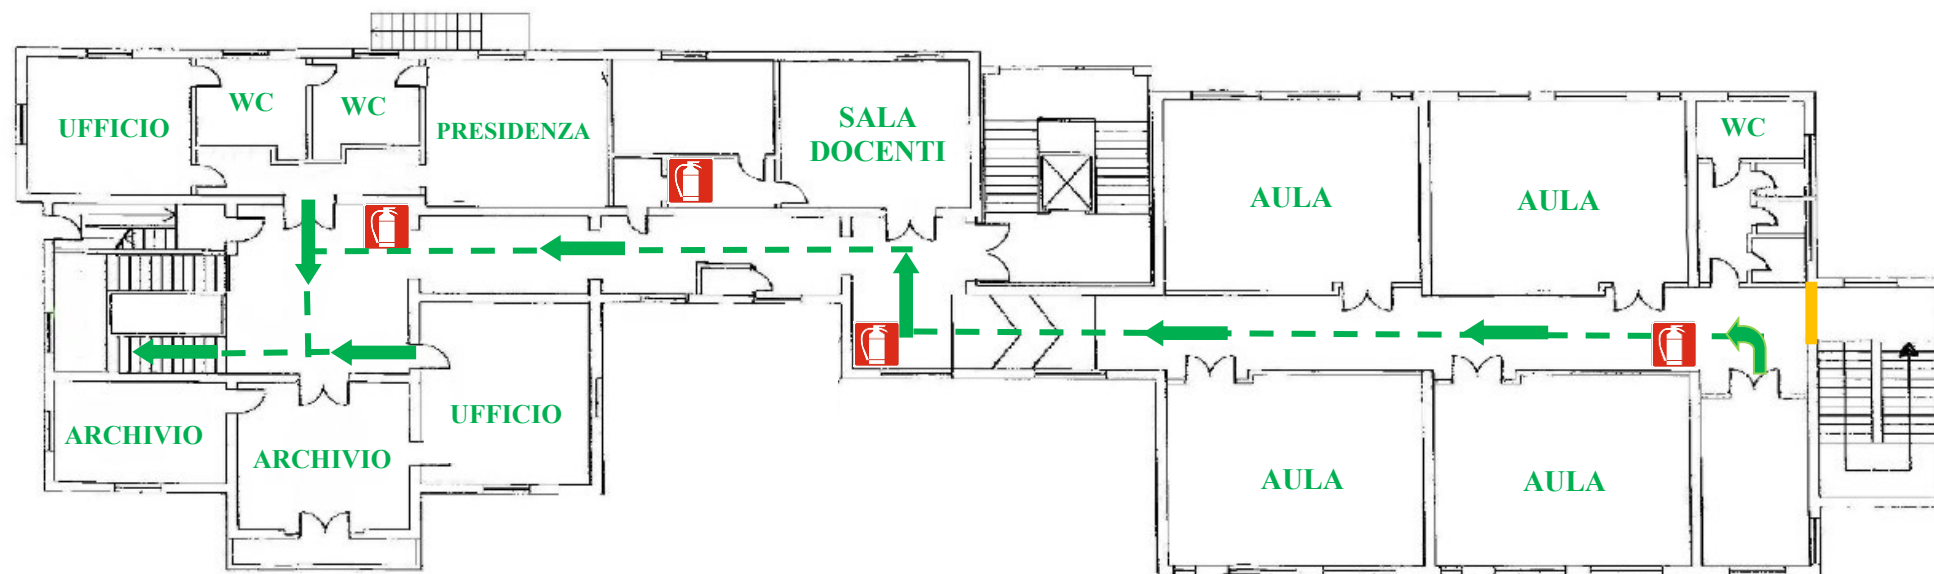

PIAZZALE
INGRESSO PRINCIPALE



Legenda

	PERCORSO D'USCITA		CASSETTA PRONTO SOCCORSO
	ESTINTORE		QUADRO ELETTRICO
	ATTACCO VVF		SEPARAZIONE SCUOLE DIVERSE
	IDRANTE		TU SEI QUI
	PULSANTE D'ALLARME		PUNTO RACCOLTA

CHIAMATE DI SOCCORSO

NUMERO
UNICO DI
EMERGENZA

112

NORME DI EVACUAZIONE

1. MANTENERE LA CALMA
2. INTERROMPERE OGNI ATTIVITA'
3. NON PORTARE NULLA CON SE' (LIBRI, BORSE,...)
4. INCOLONNARSI DIETRO L'APRIFILA
5. NON SPINGERE, NON GRIDARE, NON CORRERE
6. NON USARE L'ASCENSORE
7. DURANTE IL PERCORSO MANTIENI LA DESTRA
8. NON TORNARE INDIETRO
9. IN PRESENZA DI FUMO COPRIRE LE VIE RESPIRATORIE

