


SEGNALE EVACUAZIONE: SUONI INTERMITTENTI (4 secondi di suono e 4 secondi di pausa x 4 volte)

SEGNALE DI RESTARE/RIENTRARE NELL’EDIFICIO: SUONI LUNGHI (8 secondi di suono e 3 secondi di pausa x 3 volte)

Dirigente Scolastico: Prof. Lucio Mariani

Redatto dal RSPP: dr. Antonello De Blasi

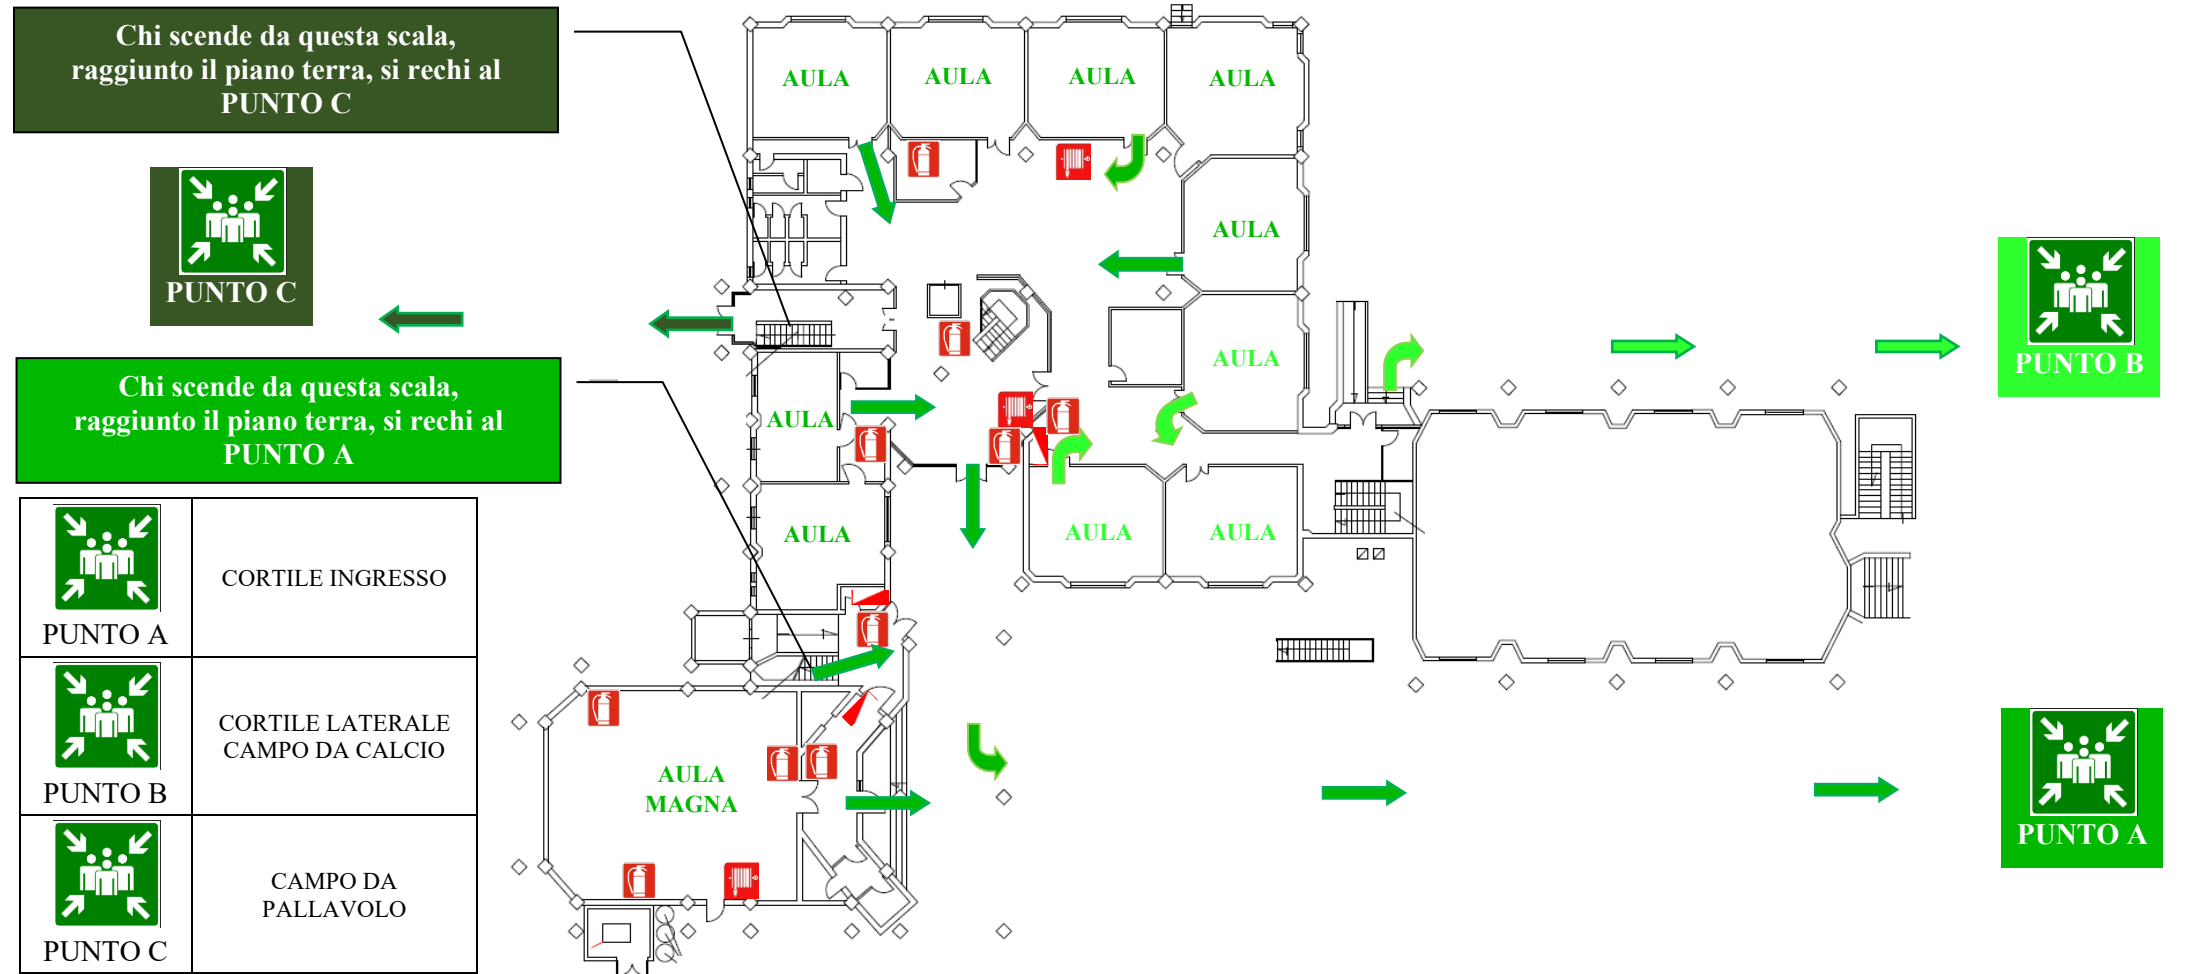

Legenda

	PERCORSO D'USCITA		CASSETTA PRONTO SOCCORSO
	ESTINTORE		QUADRO ELETTRICO
	IDRANTE		NASPI
	PUNTO RACCOLTA		TU SEI QUI

CHIAMATE DI SOCCORSO

NUMERO UNICO DI EMERGENZA	112
---------------------------	-----

NORME DI EVACUAZIONE

1. MANTENERE LA CALMA 2. INTERROMPERE OGNI ATTIVITA' 3. NON PORTARE NULLA CON SE' (LIBRI, BORSE,...) 4. INCOLONNARSI DIETRO L'APRIFILA 5. NON SPINGERE, NON GRIDARE, NON CORRERE 6. NON USARE L'ASCENSORE 7. DURANTE IL PERCORSO MANTIENI LA DESTRA 8. NON TORNARE INDIETRO 9. IN PRESENZA DI FUMO COPRIRE LE VIE RESPIRATORIE	
--	--